
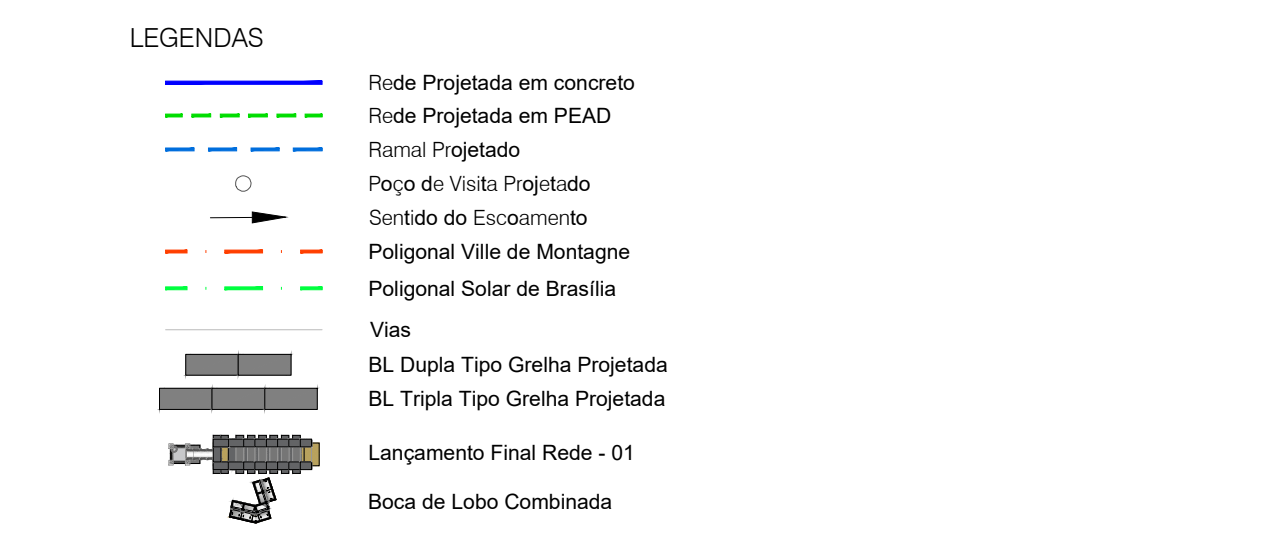
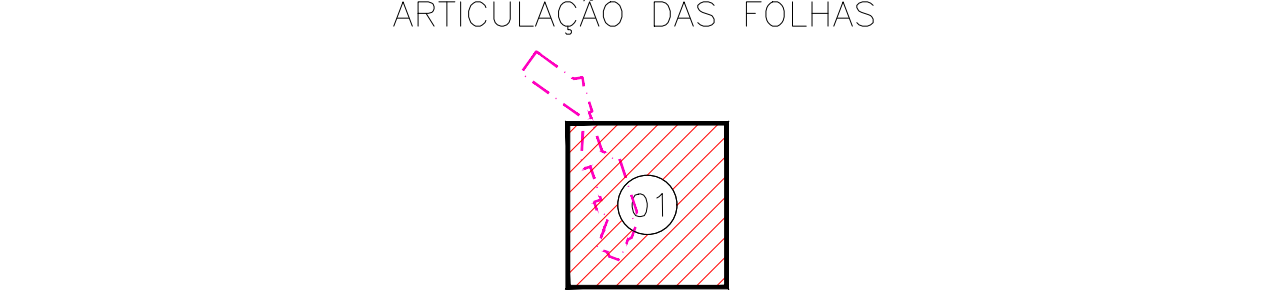
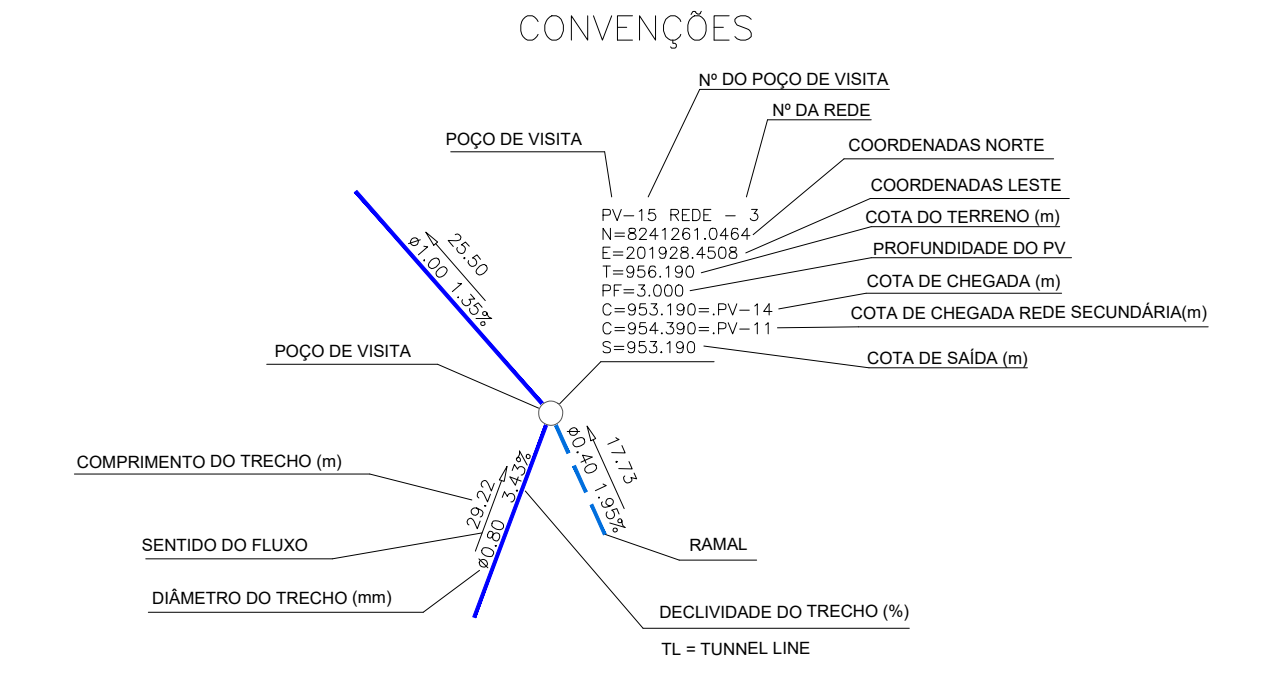


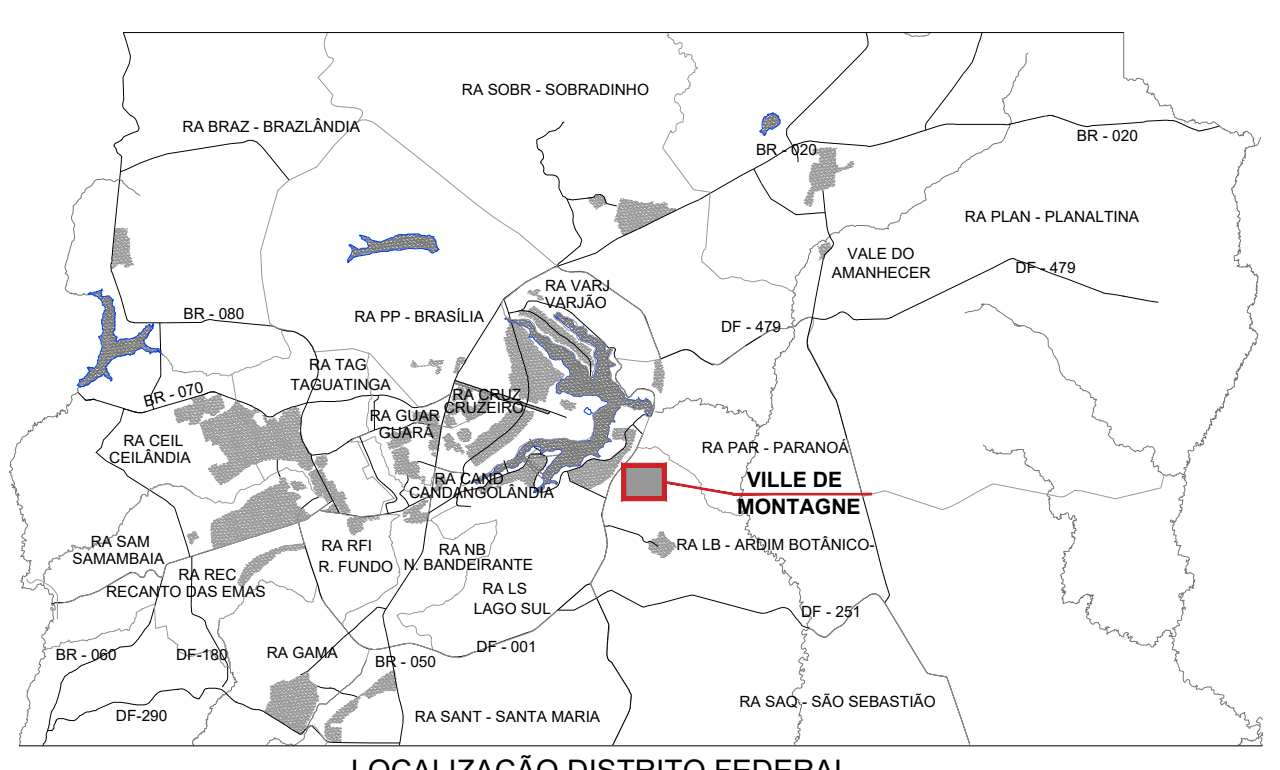

NOTAS:

- Os Ramais Projetados devem estar com Diâmetro de 400 mm
- Curvas geradas de 1 em 1 metro.
- Projeção: Universal Transversa de Mercator (SIRGAS 2000 - ZONA 23S)

03		
02		
01		
00	EMISSÃO INICIAL	
REVISÃO	DESCRIÇÃO	DATA

T.T. ENGENHARIA
ARQUITETURA E CONSULTORIA AMBIENTAL

RT: Felipe Nascimento Gomes
ENG. FÉLPE GOMES
CREA: 22.388/D-DF

RT: Thales Thiago
ENG. THALES THIAGO
CREA: 22.706/D-DF

PROJETO EXECUTIVO DE DRENAGEM
INF 241/2022
JARDIM BOTÂNICO - RA JB
RESIDENCIAL VILLE DE MONTAGNE
PROCESSO JUDICIAL N° 0701239-63.2018.08.07.0012

PLANTA PARCIAL	FOLHA: 01/01	ESCALA: 1/1000	DATA: MARÇO/2023
PROJETO: <u>Felipe Nascimento</u>	CÁLCULO: <u>Felipe Nascimento</u>	REVISÃO: <u>Thales Thiago</u>	VISTO: _____
			APROVO: _____

T.T. ENGENHARIA
ARQUITETURA E CONSULTORIA AMBIENTAL
MERIDIANO CENTRAL 45° WGr
DECL. MAG. 2010
VARIAÇÃO ANUAL: -0°05.08"

NM
NQ NG
-20°58.06'
0°45'35.30"

ARTICULAÇÃO DAS FOLHAS

155-I-1-C	155-I-1-D	155-I-2-C
155-I-1-A	155-I-1-B	155-I-1-A
155-I-1-C	155-I-1-D	155-I-1-C

JARDIM BOTÂNICO - RA JB

Kr = 1.0005404

A1- 841 x 594 mm