
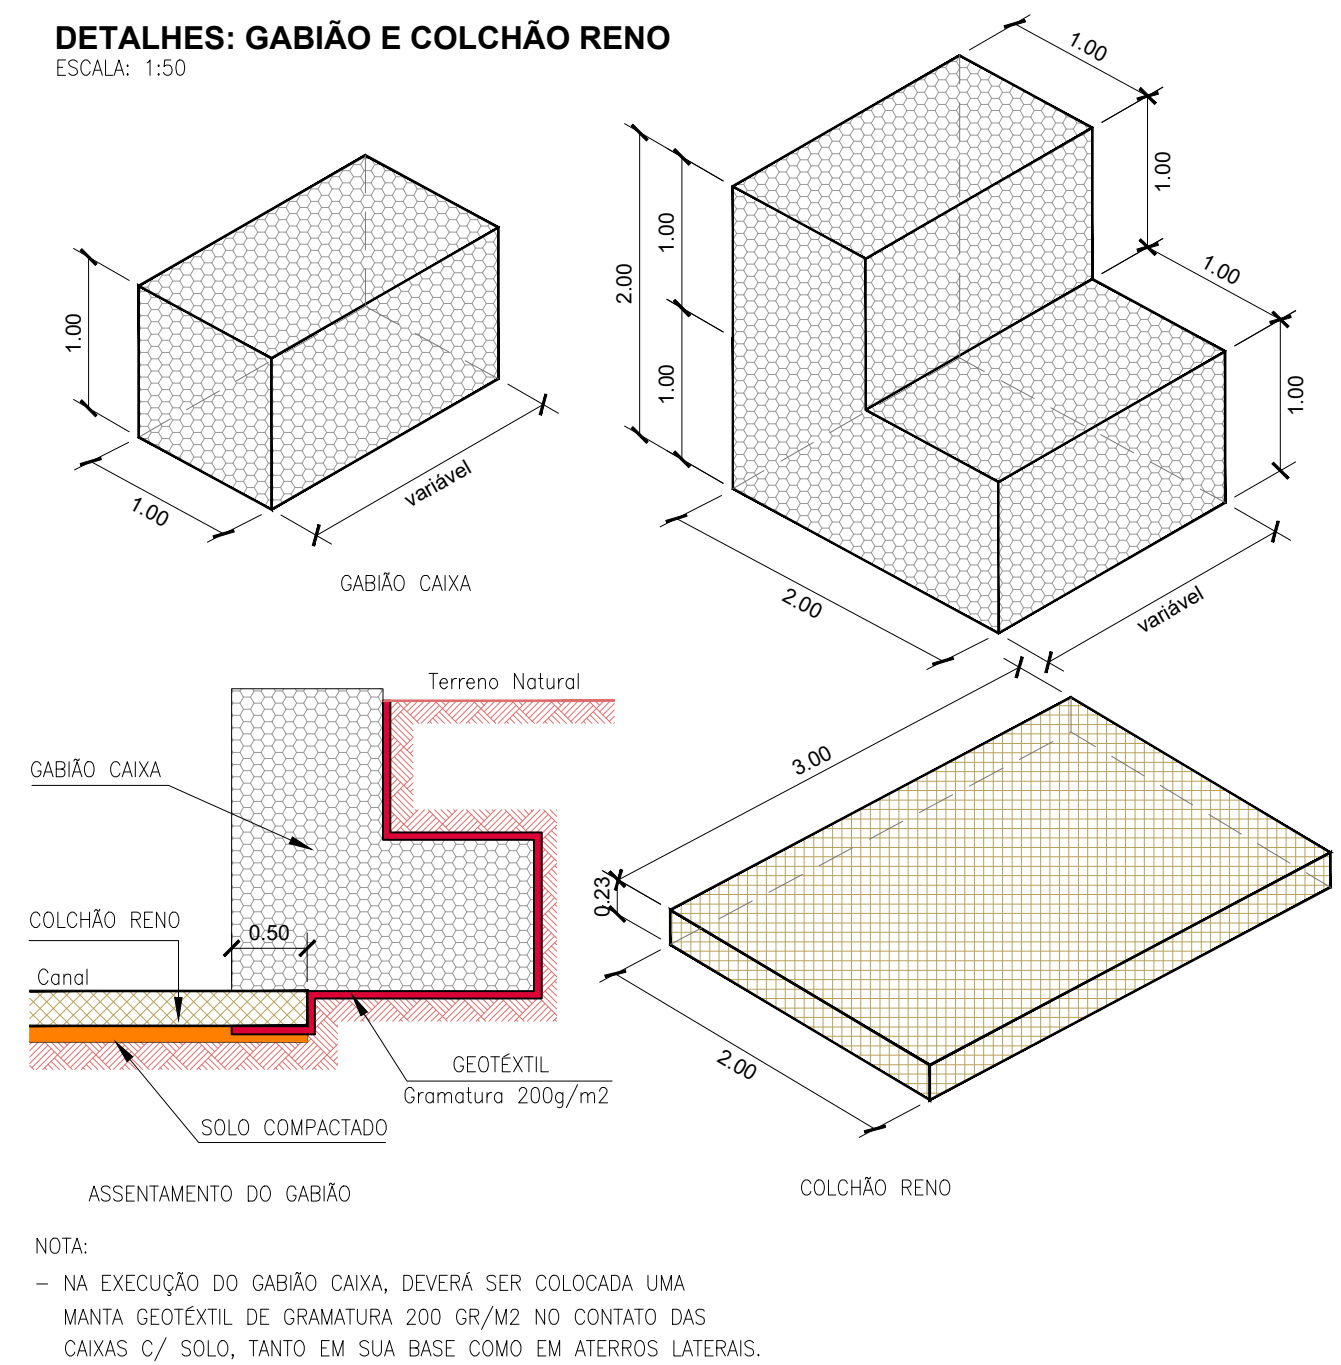
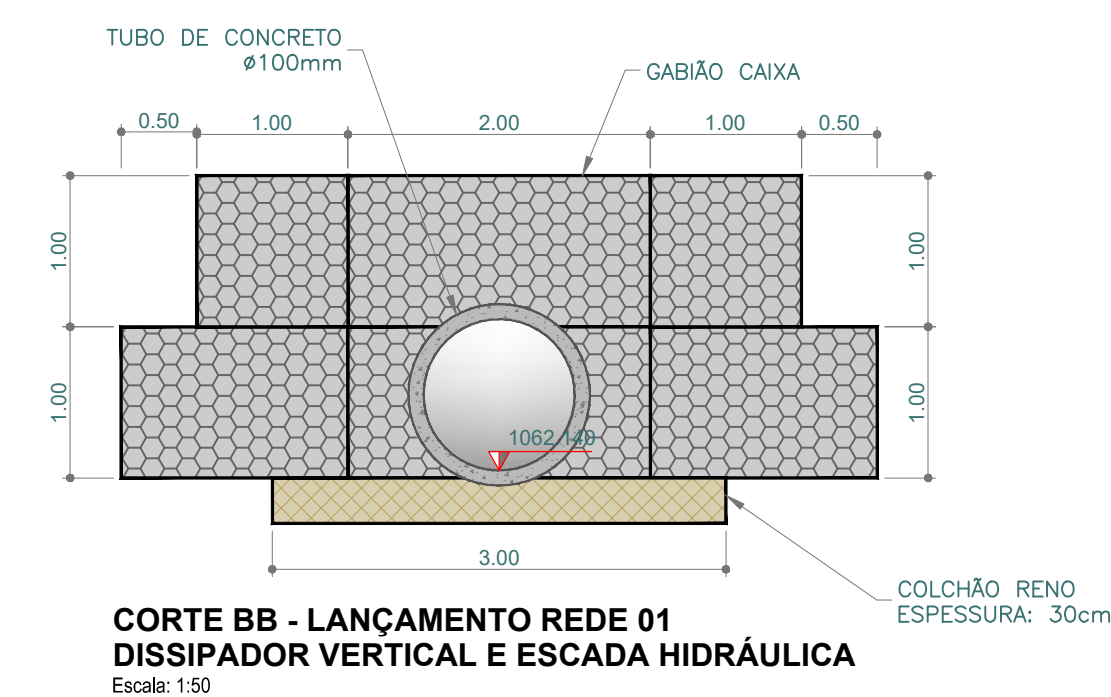
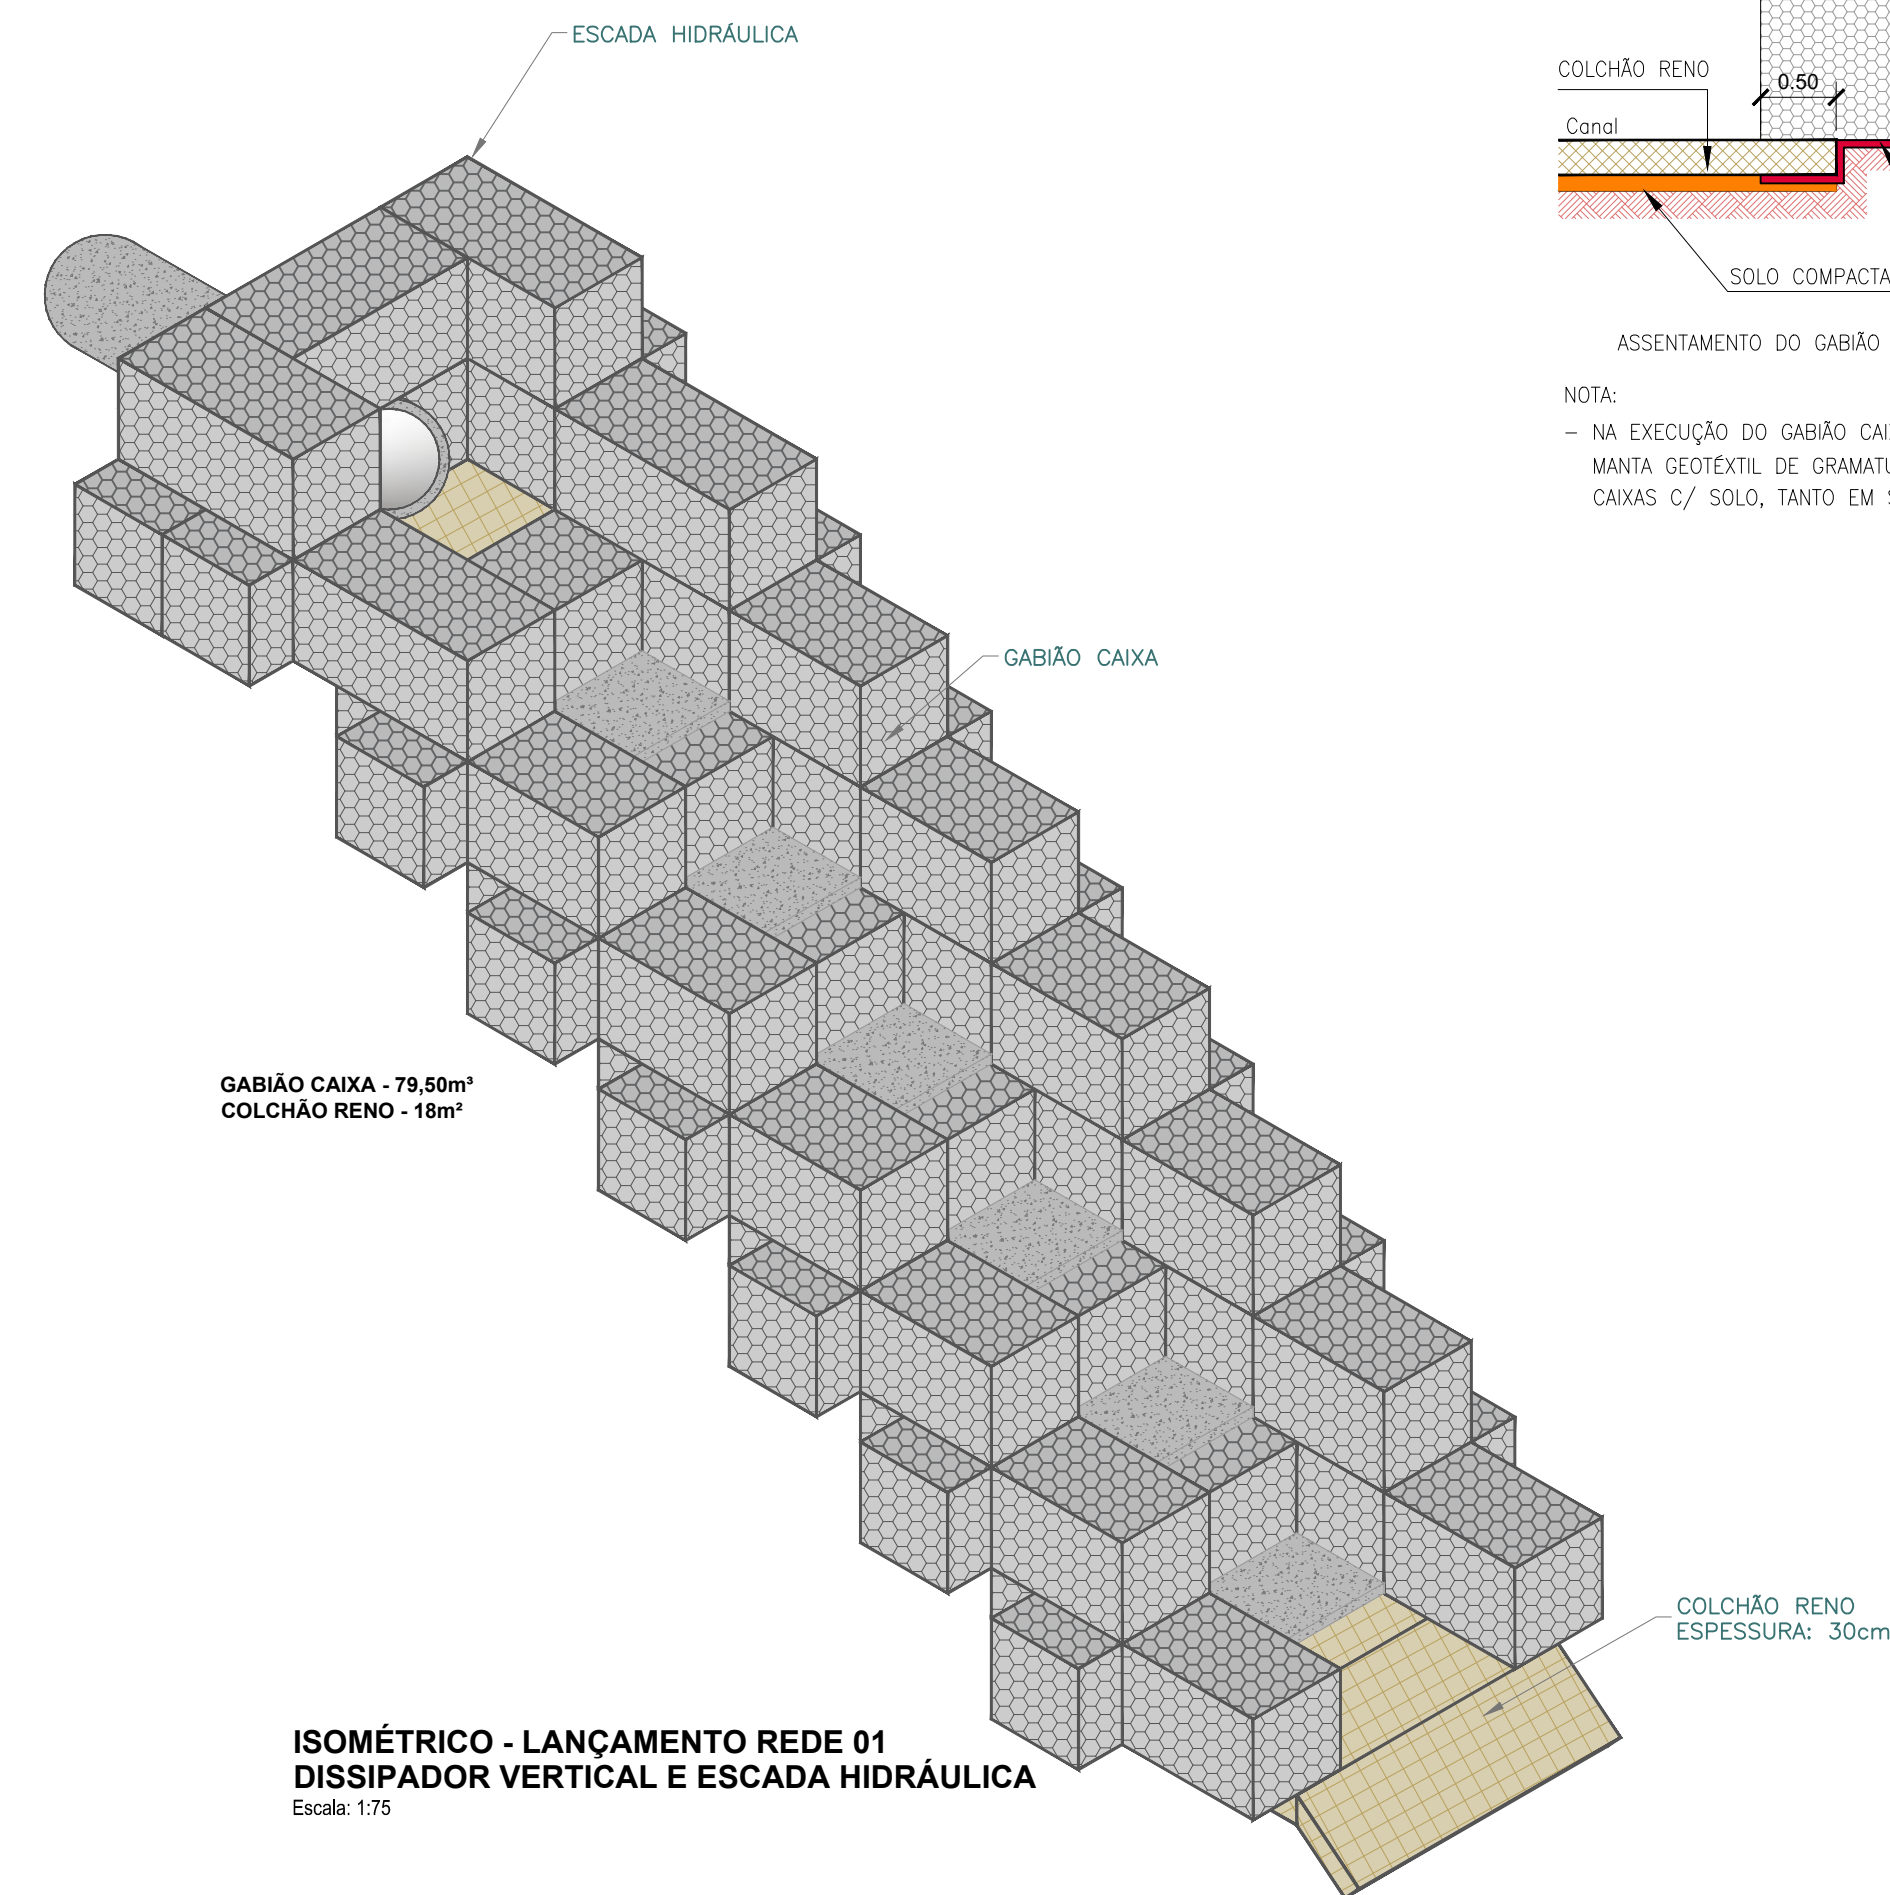
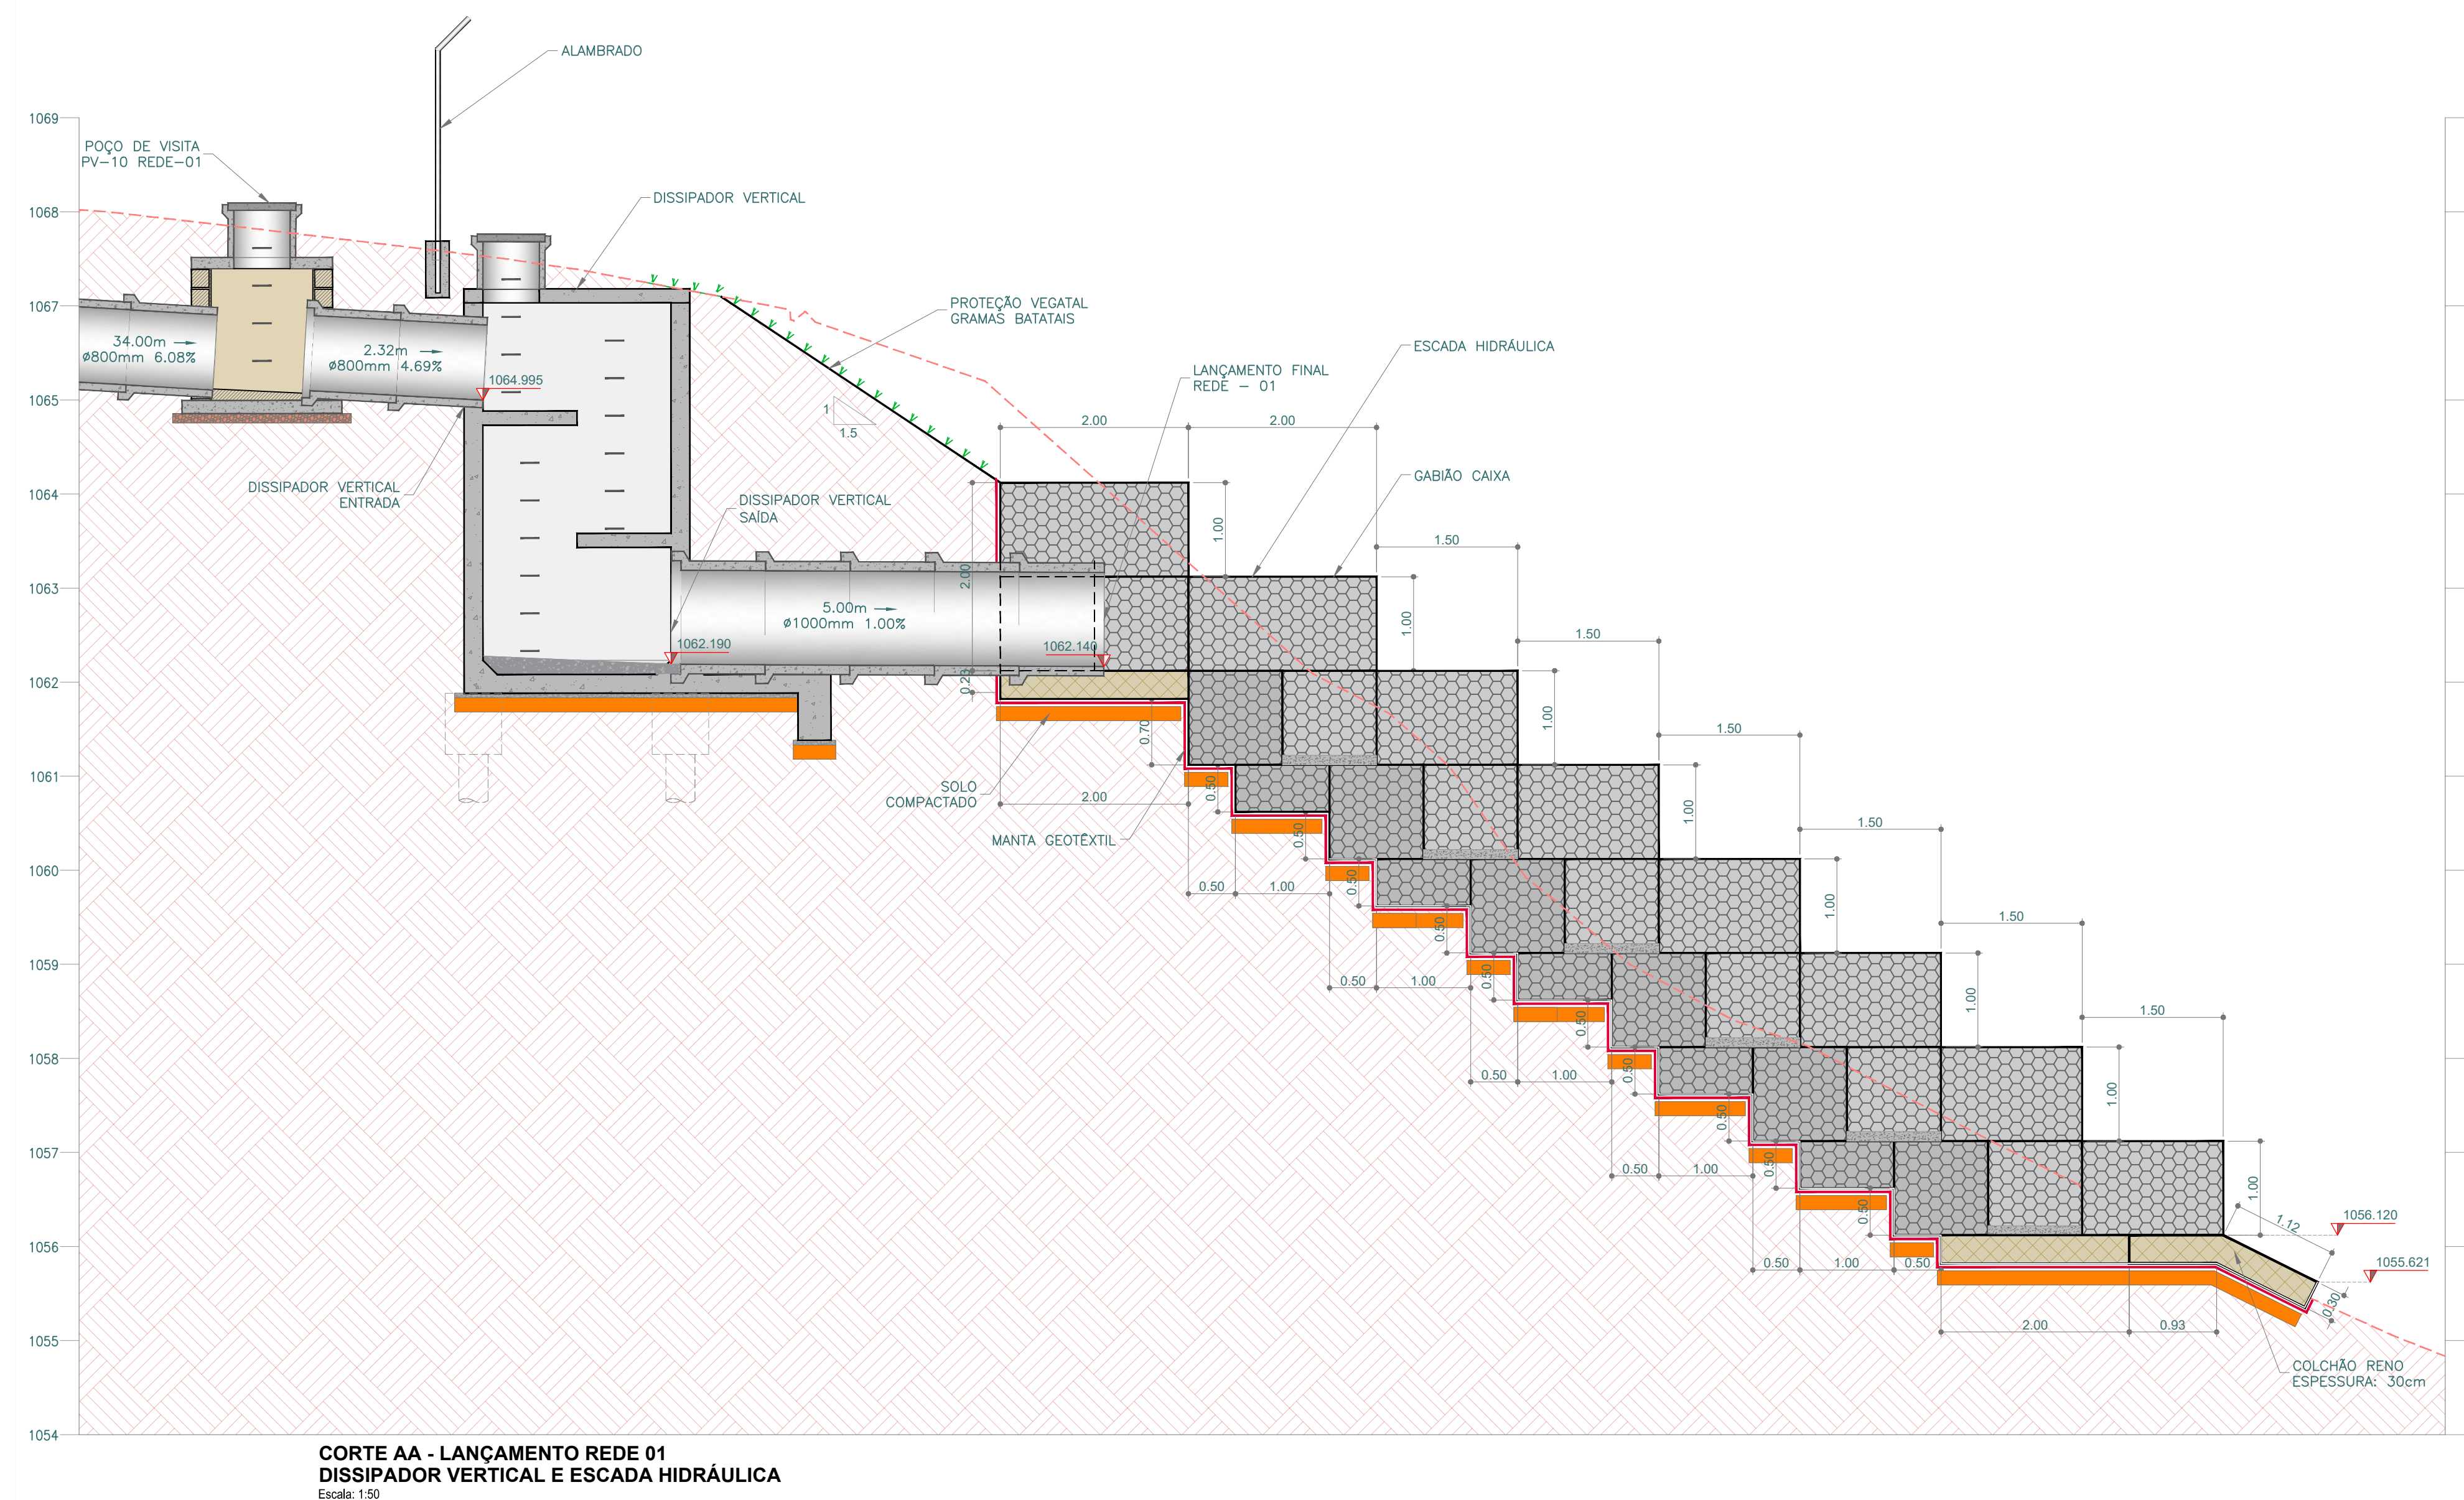


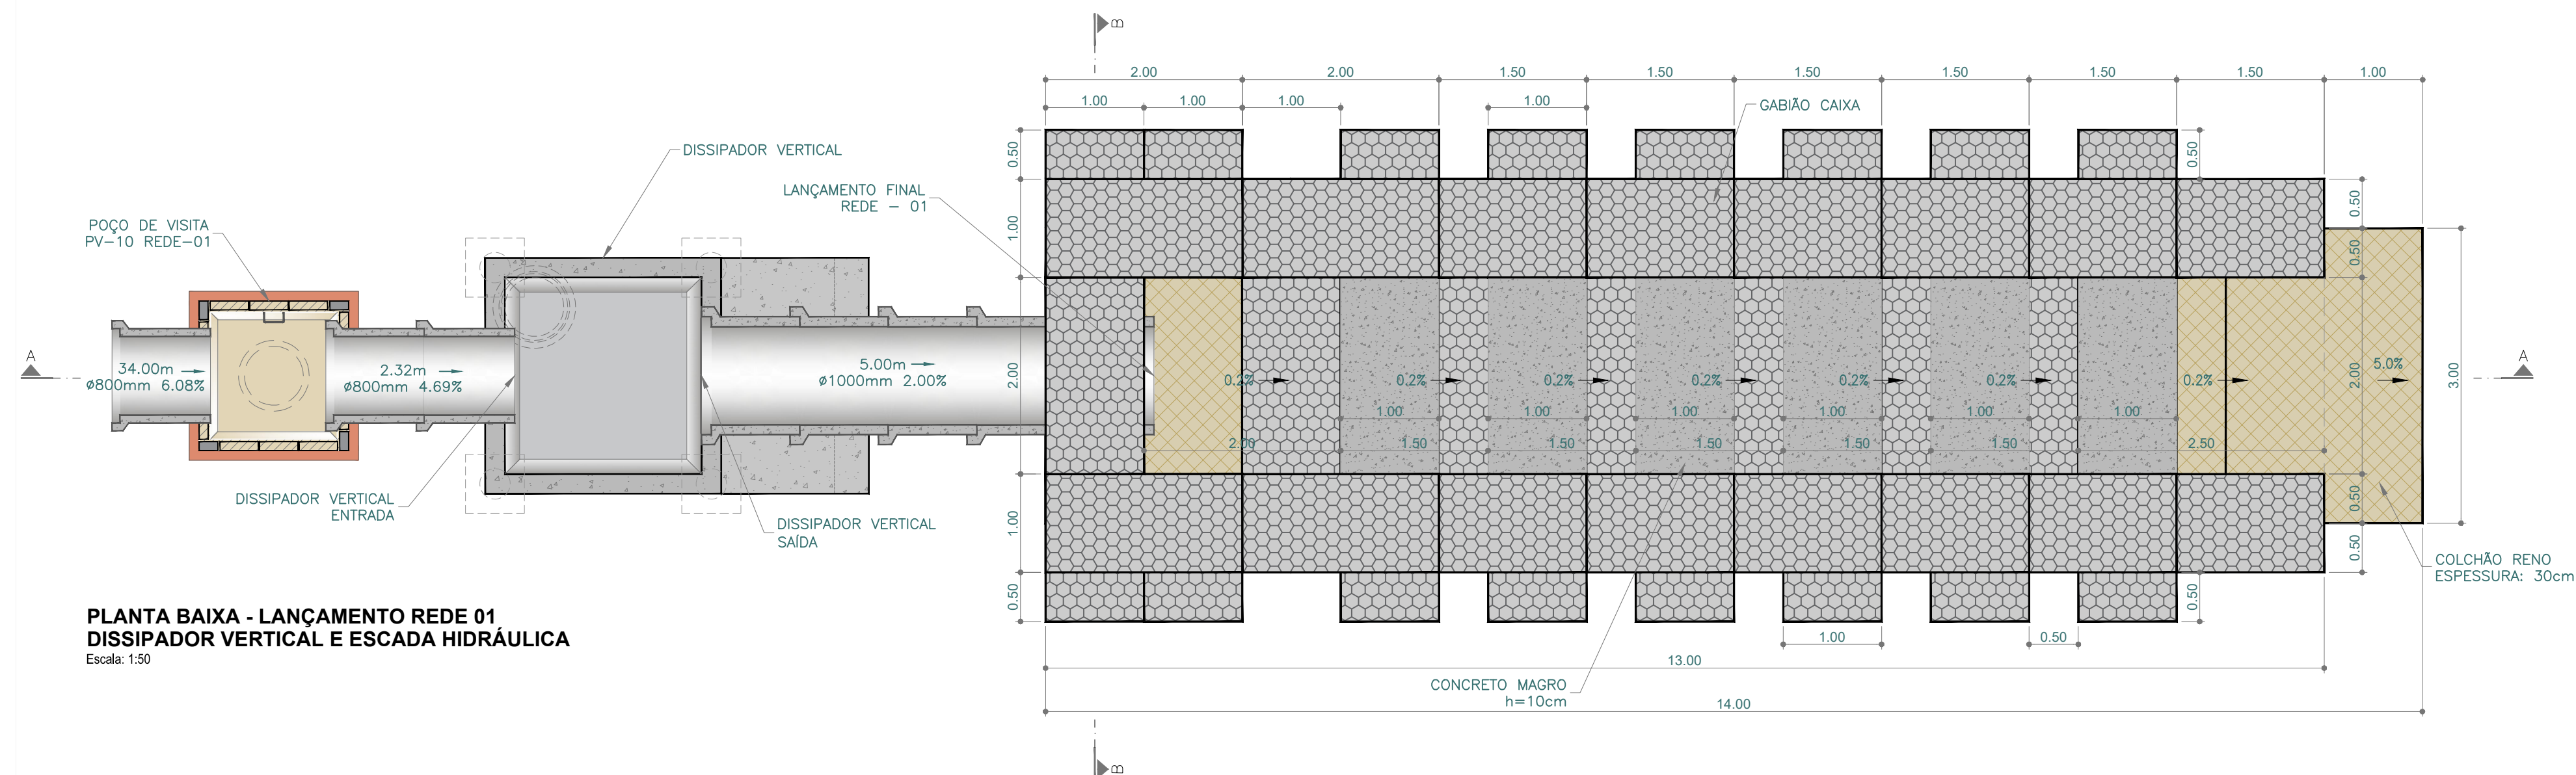

- NOTA:
- NA EXECUÇÃO DO GABIÃO CAIXA, DEVERÁ SER COLOCADA UMA MANTA GEOTÊXIL DE GRAMATURA 200 GR/M2 NO CONTATO DAS CAIXAS C/ SOLO, TANTO EM SUA BASE COMO EM ATERROS LATERAIS.

- LEGENDA**

	GABIÃO CAIXA, COM PEDRAS DE 150mm a 250mm.
	COLCHÃO RENO, ESPESURA 23cm, COM PEDRAS DE 70mm a 150mm.
	SOLO REGULARIZADO E COMPACTADO COM GRAU DE COMPACTAÇÃO MÍNIMO DE 100% PROCTOR NORMAL.
	ATERRO REGULARIZADO E COMPACTADO COM GRAU DE COMPACTAÇÃO MÍNIMO DE 95% PROCTOR NORMAL.
	CONCRETO CORTE
	CONCRETO MAGRO
	CONCRETO VISTA
	TERRENO NATURAL
	PROTEÇÃO VEGETAL
	MANTE GEOTÊXTIL

- NOTAS:**
- 1- DIMENSÕES E COTAS EM METROS, EXCETO ONDE INDICADO.
 - 2- CONCRETO ESTRUTURAL fck ≥ 25 MPa, MAGRO fck ≥ 15 MPa.
 - 3- TALUDES DE CORTE E ATERRO SERÃO GRAMADOS.
 - 4- COORDENADAS DATUM HORIZONTAL SICAD.
 - 5- DETALHES E ESPECIFICAÇÕES DO DISSIPADOR VERTICAL- VER DETALHE PADRÃO.
 - 6- ESTACA TIPO RAIZ, Ø310mm, COMPRIMENTO MÍNIMO DE 4m. O CONCRETO UTILIZADO DEVERÁ SER INERTE AS REACÇÕES EXPANSIVAS DO TIPO ALCALI-AGREGADO. A TENSÃO ADMISSÍVEL E COTAS DE APOIO DAS ESTACAS DEVERÃO SER DETERMINADAS NO LOCAL POR ENGENHEIRO ESPECIALISTA EM GEOTECNIA.

 TT ENGENHARIA. ARQUITETURA E CONSULTORIA AMBIENTAL T.T. ENGENHARIA		RT: <u>Felipe Nascimento Gomes</u> CNPJ: 06.914.053/0001-08 CREA 29.388/0-Df		RT: <u>Thales Thiago</u> ENG. THALES THIAGO CREA 22.706/0-Df	
DRENAGEM PLUVIAL – LANÇAMENTO REDE 01					
INF-241/2022		JARDIM BOTÂNICO – RA JB RESIDENCIAL VILLE DE MONTAGNE			
PROCESSO JUDICIAL Nº 0701239–6.3.2018.0.08.07.0012					
DATA: MARÇO/2023	FOLHA: 01/01	ESCALA: INDICADA	Ver INF-RRP(Inf-241/2022)		APPROVO:
PROJETO: <u>Felipe Nascimento</u>	CÁLCULO: <u>Felipe Nascimento</u>	REVISÃO: <u>Thales Thiago</u>	VISTO:		